


Siarkowódór
Poziom terenu.
($\mu\text{g}/\text{m}^3$)

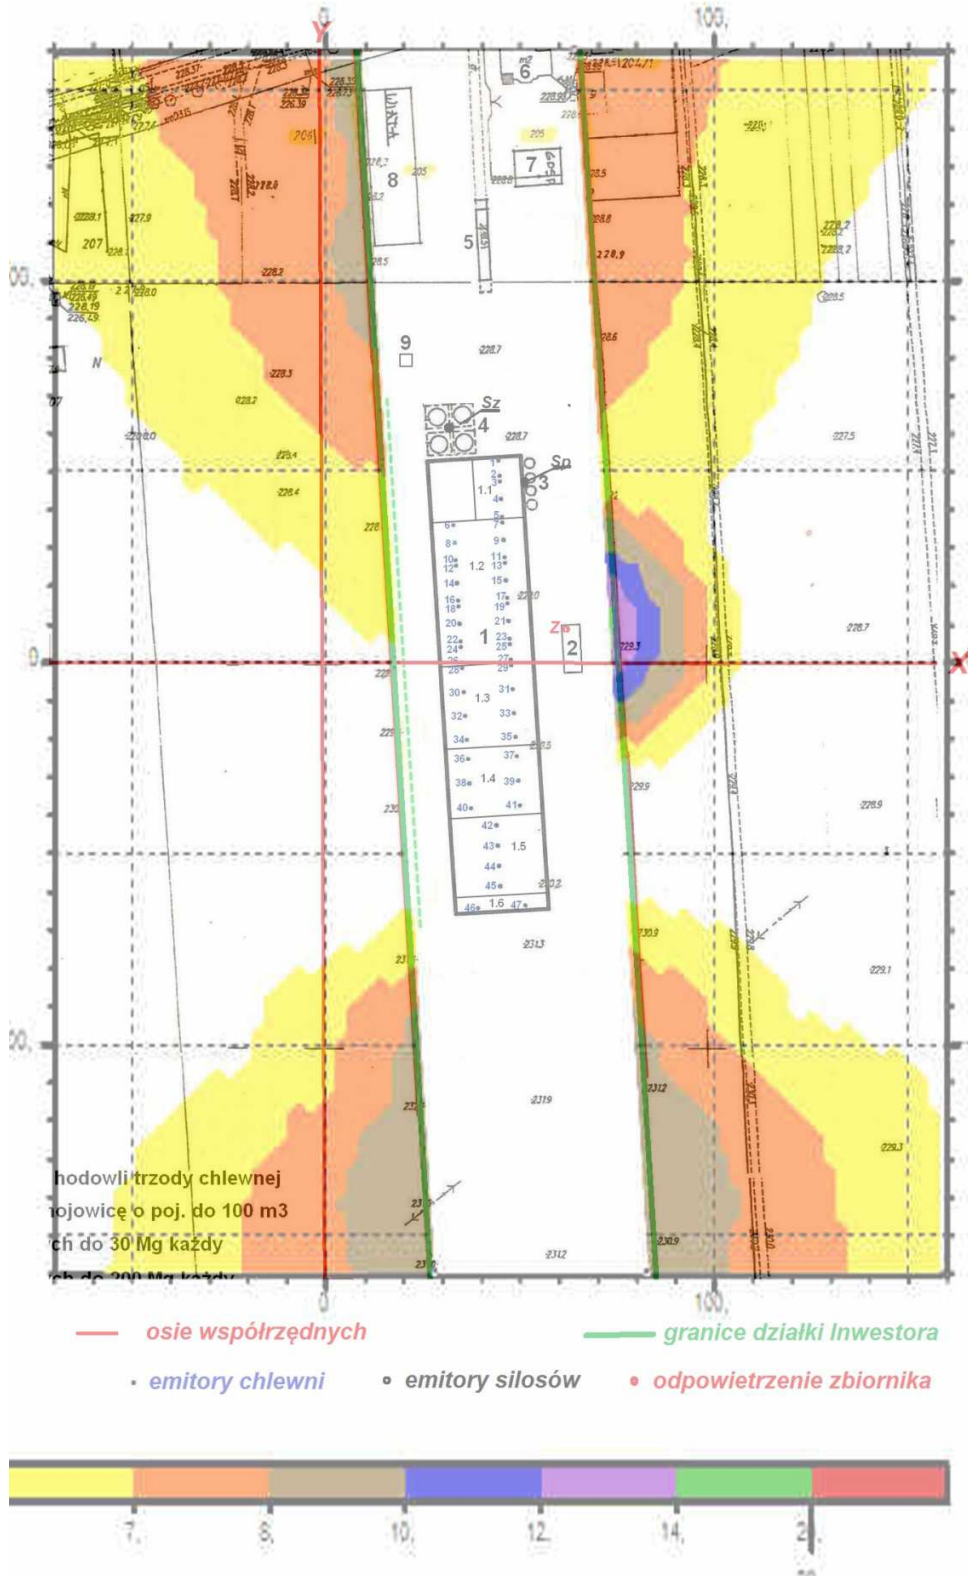

Budowa chlewni
działka nr ew.205 obręb Wola Niechcicka Stara, gmina Rozprza