


Pył PM_{2,5}
Poziom terenu.
($\mu\text{g}/\text{m}^3 * 1000$)

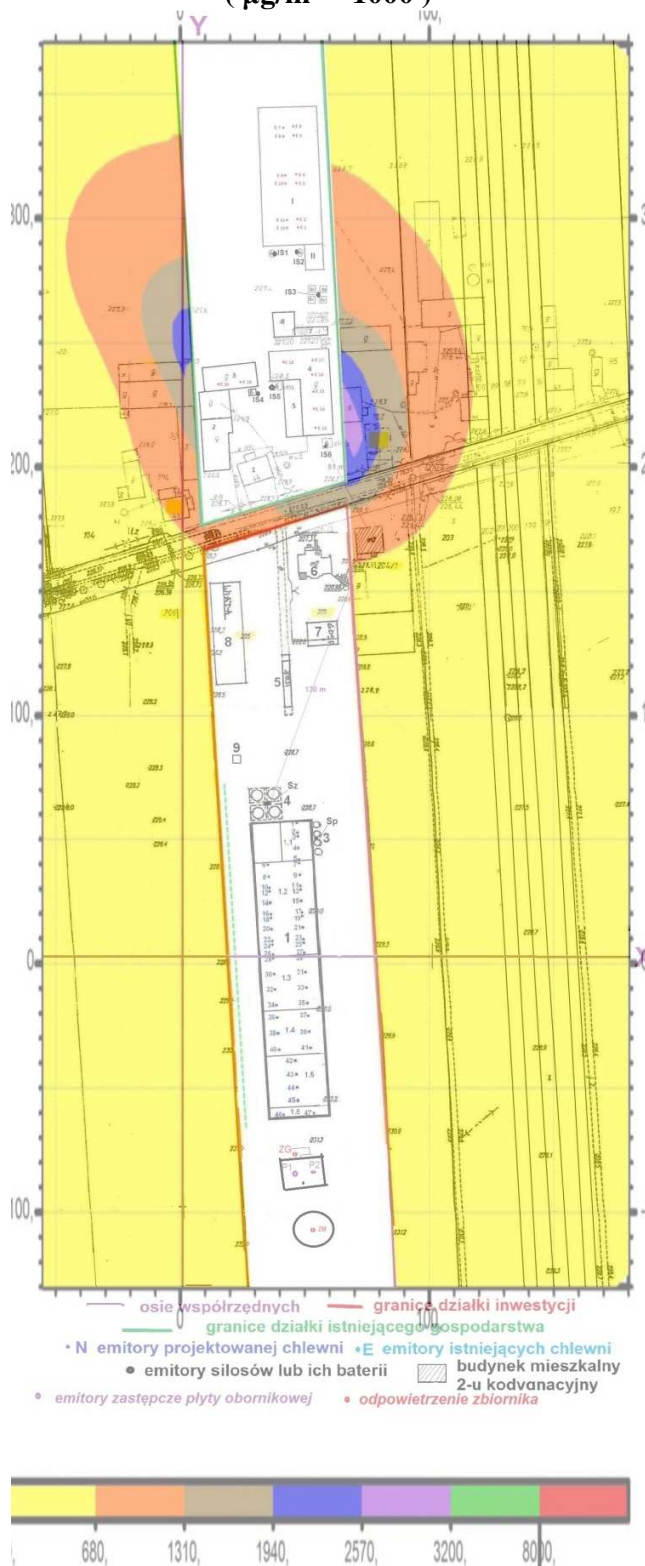

Budowa chlewni w wariantcie alternatywnym
 działka nr ew.103 i 205 obręb Wola Niechcicka Stara, gmina Rozprza