


Urząd Gminy  
Wola Krzysztoporska

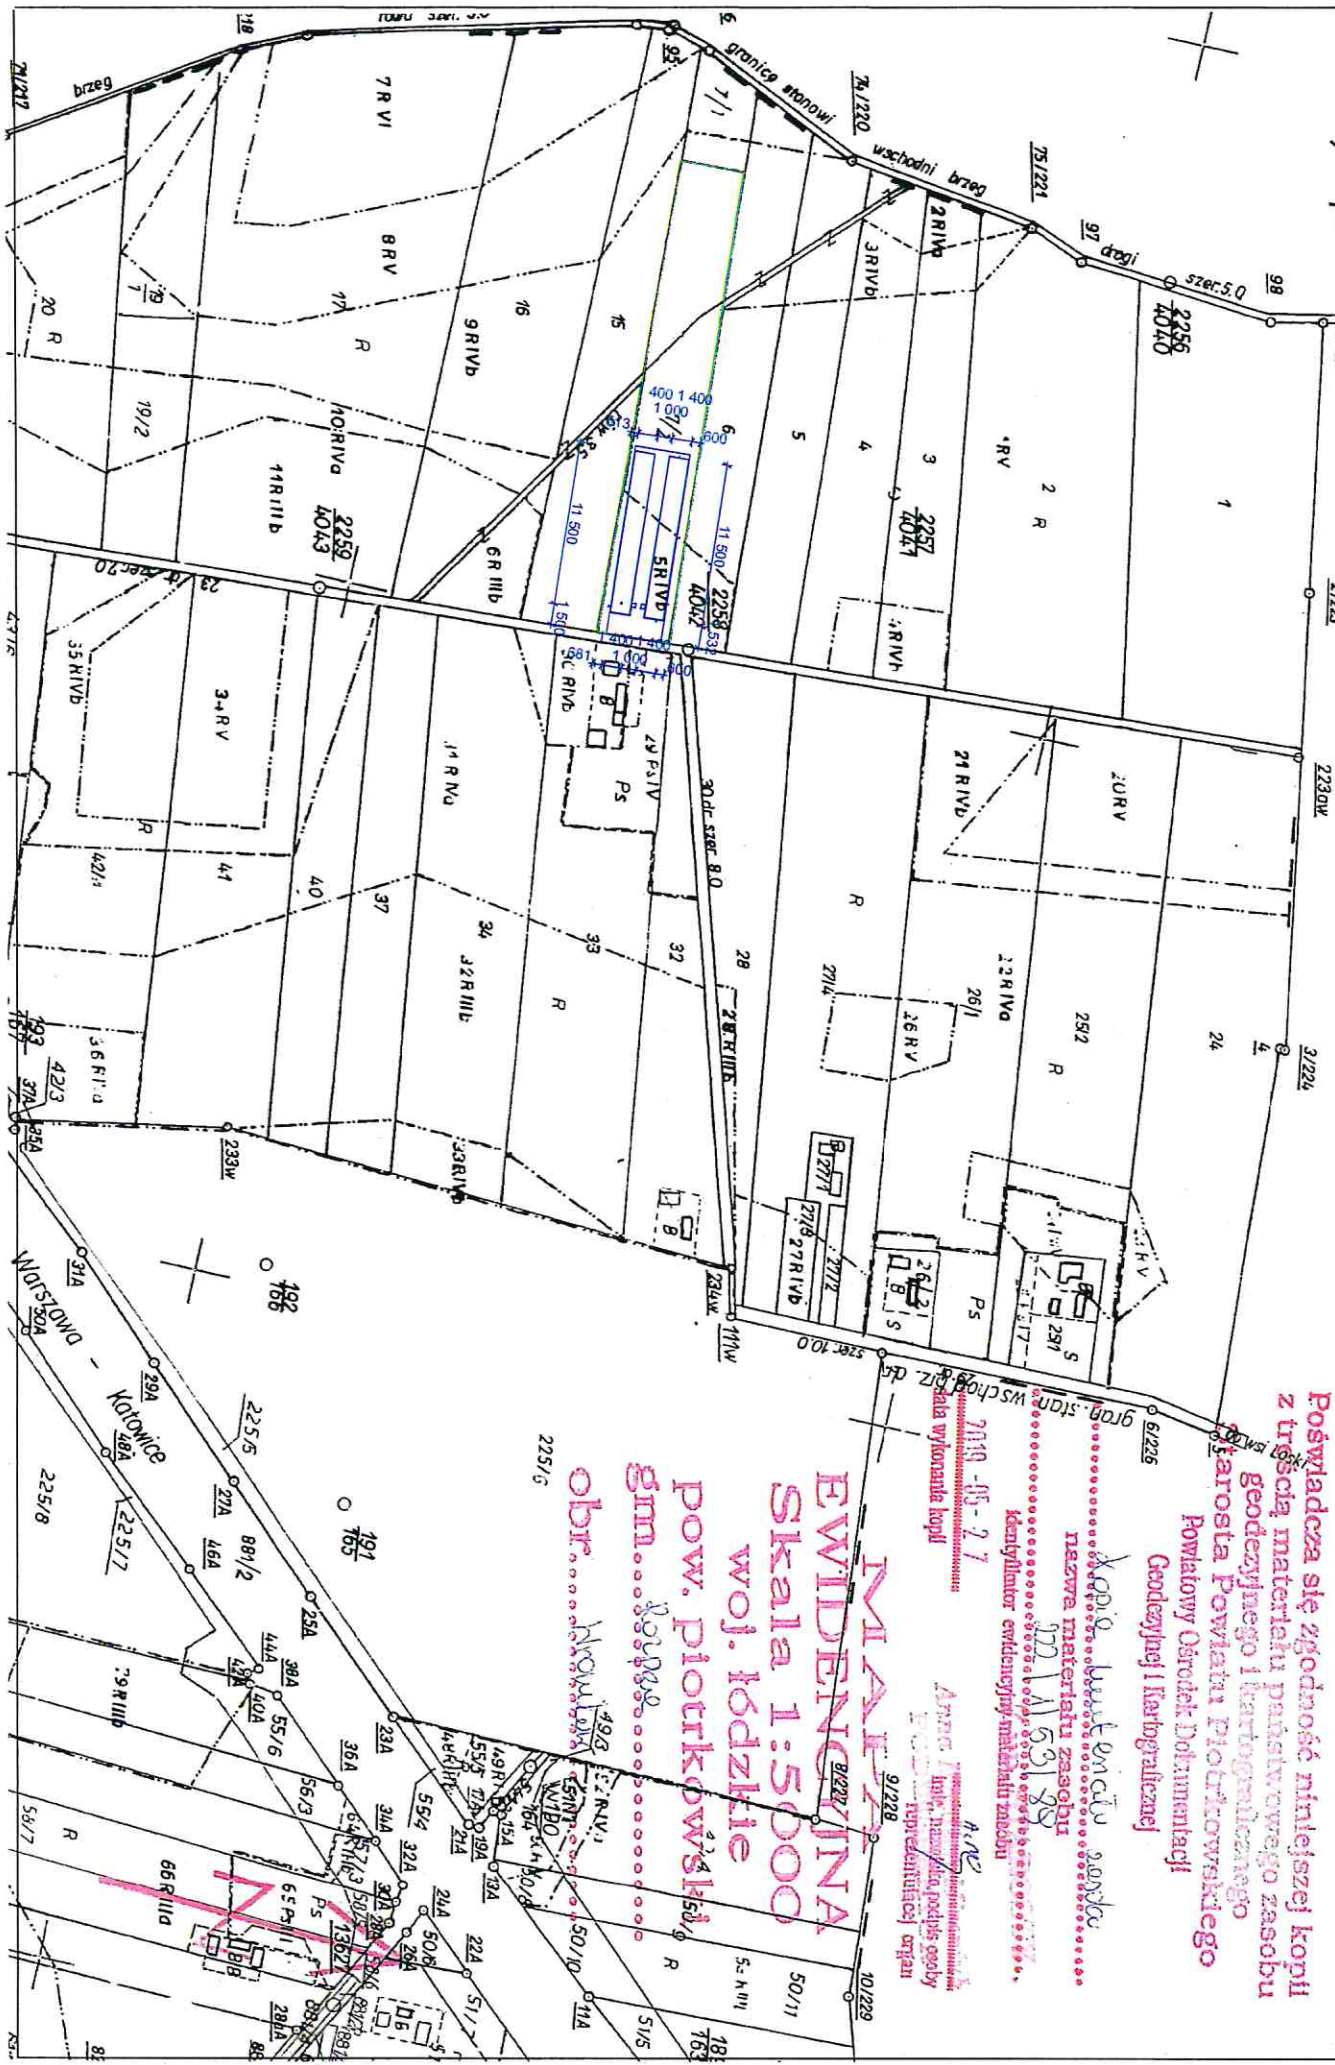

Posiadaacza się zgodność niniejszej kopii z treścią materiału państwowego zasobu geodezyjnego i kartograficznego Zarosta Powiatu Piotrkowskiego Powiatowy Ośrodek Dokumentacji Geodezyjnej i Kartograficznej

Kopie budowlanego projektu  
nazwa materiału zasobu  
172 11 591 88  
Kodyfikacja ewidencyjny/materiału zasobu

2019-05-27  
data wykonania kopii

Urząd Gminy Wola Krzysztoporska  
Urząd Miejski w Woli Krzysztoporskiej

**MIANISKA**  
**EVIDENCJA**  
**Skala 1:5000**  
**woj. łódzkie**  
**pow. piotrkowski**  
**gm. Wola Krzysztoporska**  
**obr. Nowe Wola**

