


woj. łódzkie
pow. piotrkowski
gm. Łąpa
obr. Działki Niechajów

MAPA
SYTUACYJNO-WYSOKOŚCIOWA
Skala 1:1000

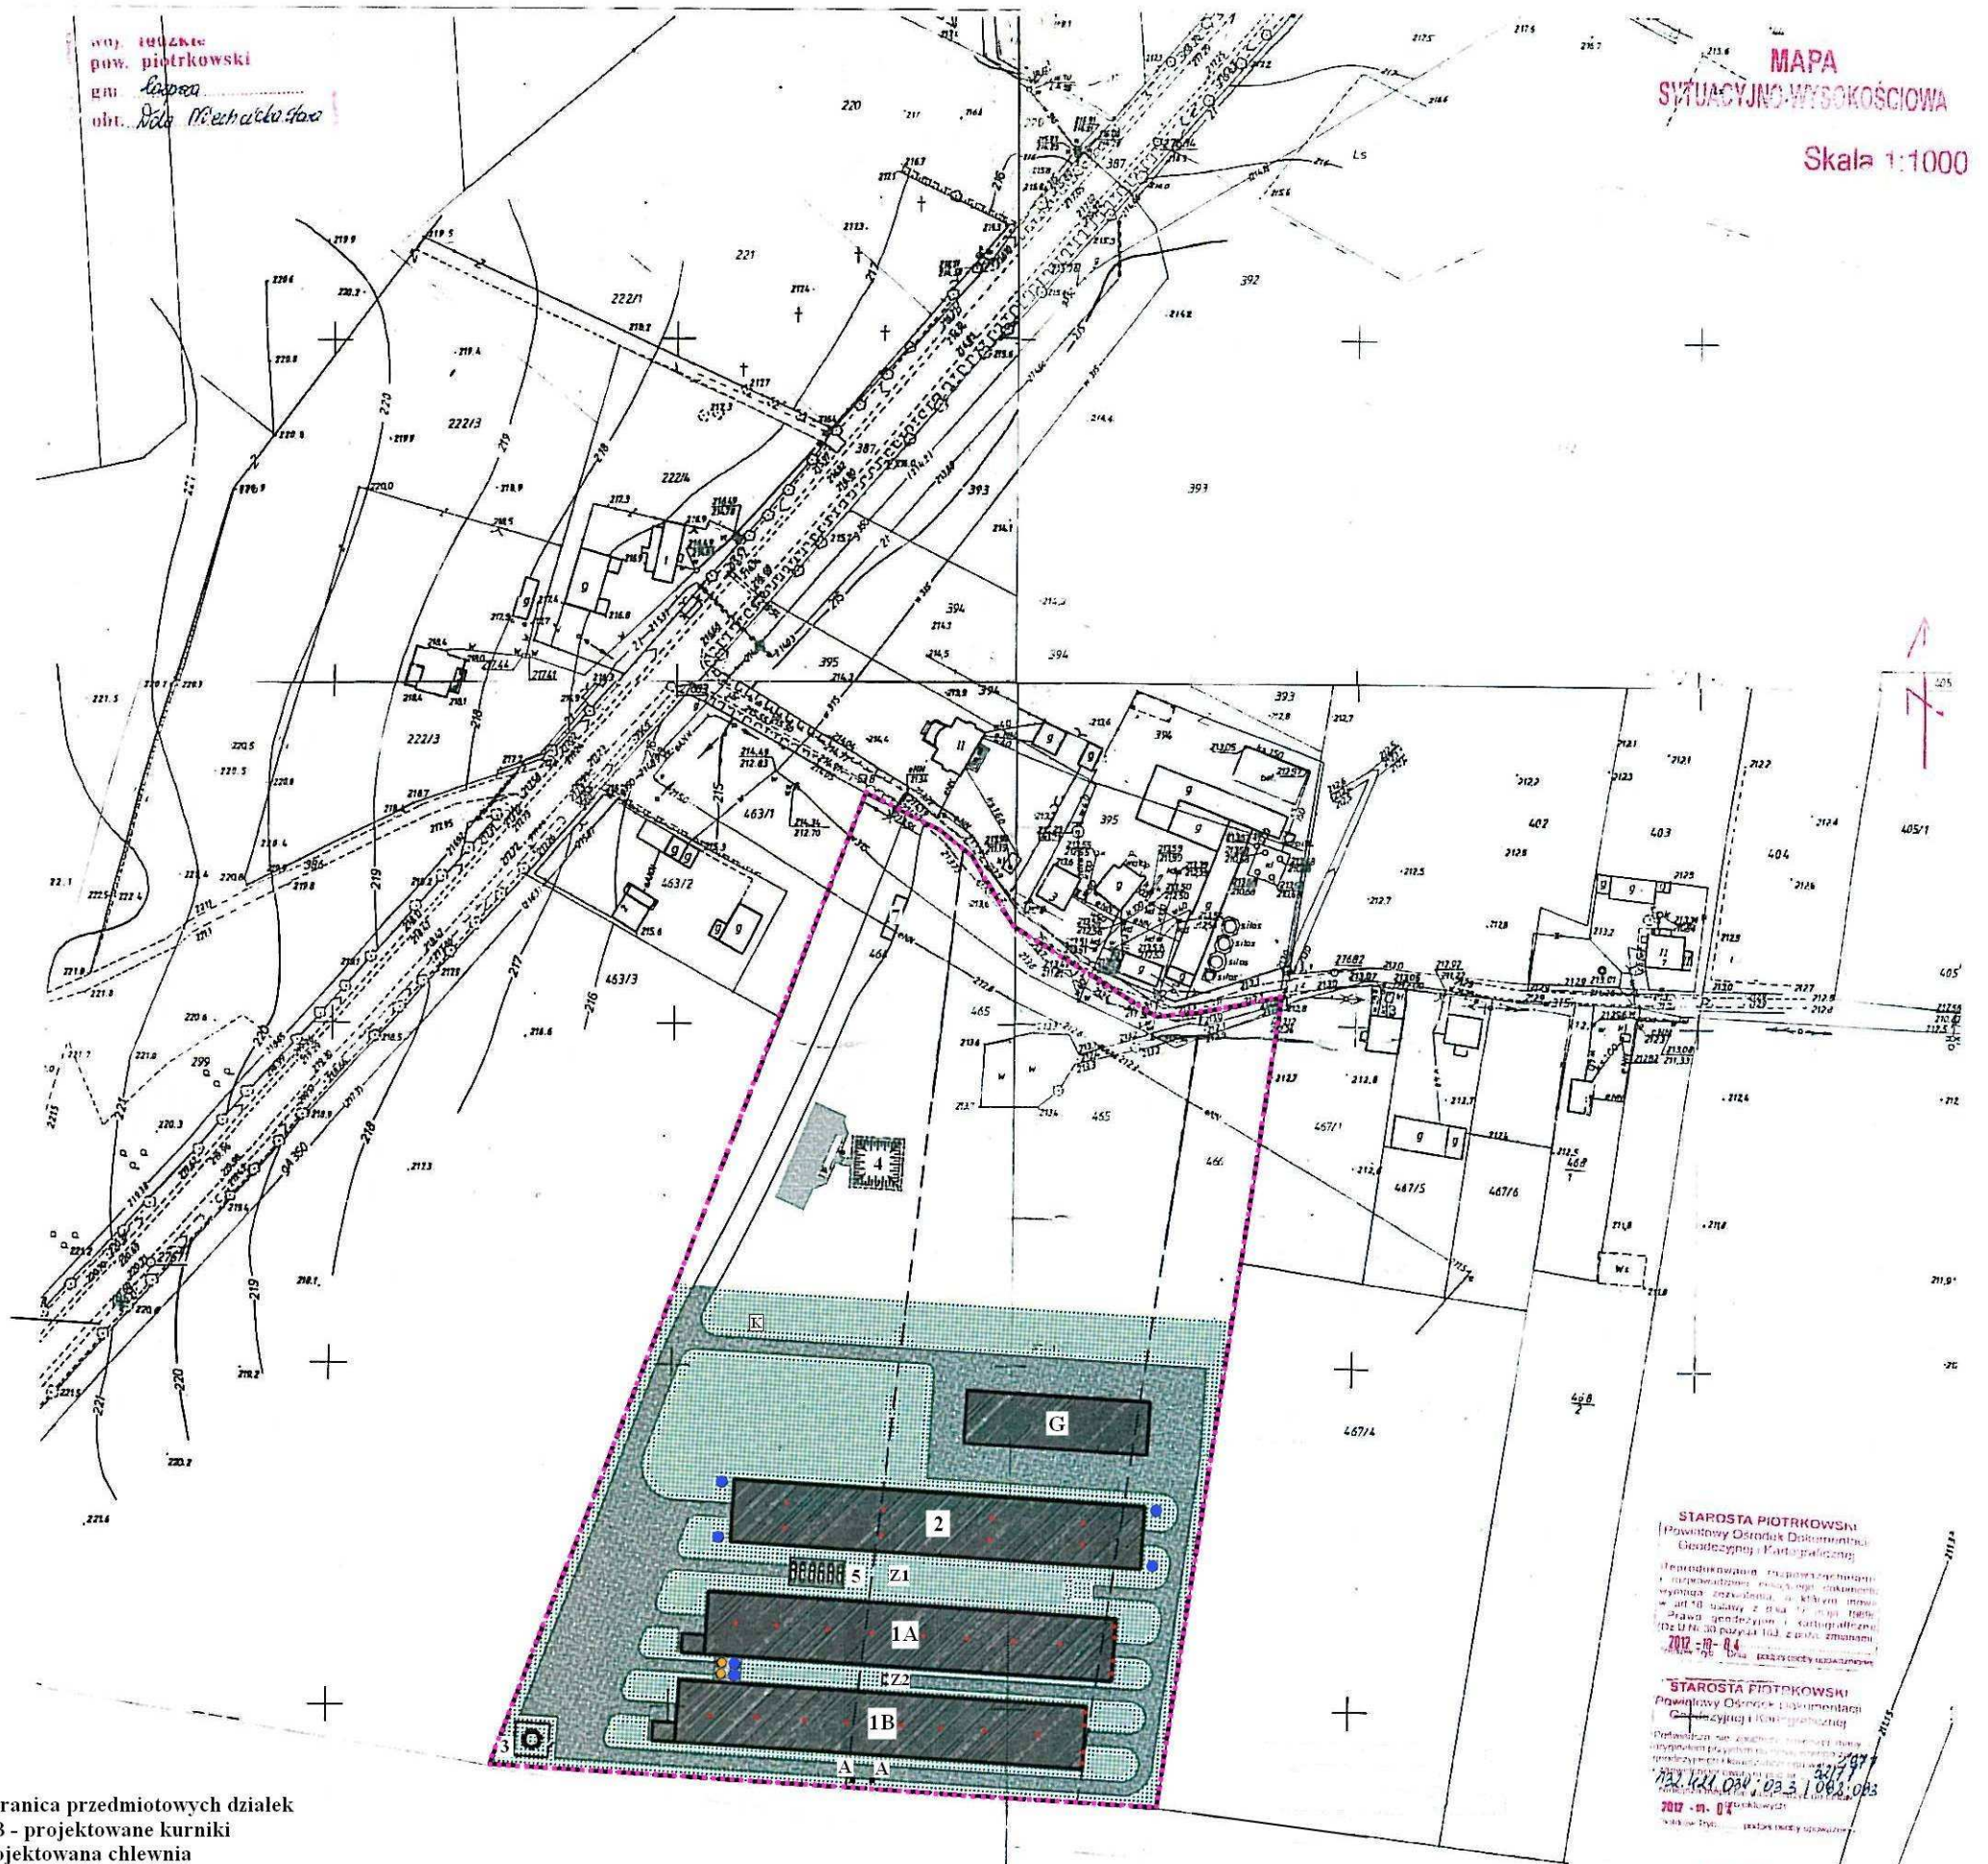

STAROSTA PIOTRKOWSKI
Powiatowy Ośrodek Dokumentacji
2012 - m. 04

STAROSTA PIOTRKOWSKI
Powiatowy Ośrodek Dokumentacji
2012 - m. 04

- granica przedmiotowych działek
- 1A, 1B - projektowane kurniki
- 2 - projektowana chlewnia
- 3 - projektowana studnia
- 4 - projektowany zbiornik ppoż. o poj. ok. 200 m³
- 5 - projektowane zbiorniki na gaz
- 6 - projektowana lokalizacja agregatów prądotwórczych
- 7 - projektowana waga najazdowa
- Z1 - projektowany zbiornik rezerwy na gnojowicę o poj. ok. 200 m³
- Z2 - projektowany zbiornik na ścieki technologiczne o poj. ok. 40 m³
- G - projektowany budynek gospodarczy
- K - projektowany kontener na padle sztuki
- - projektowane wentylatory
- - projektowane silosy paszowe 12,5 tony
- - projektowane silosy paszowe 22 tony
- A - lokalizacja projektowanych agregatów prądotwórczych