


INWENTARYZACJA - RZUT PARTERU

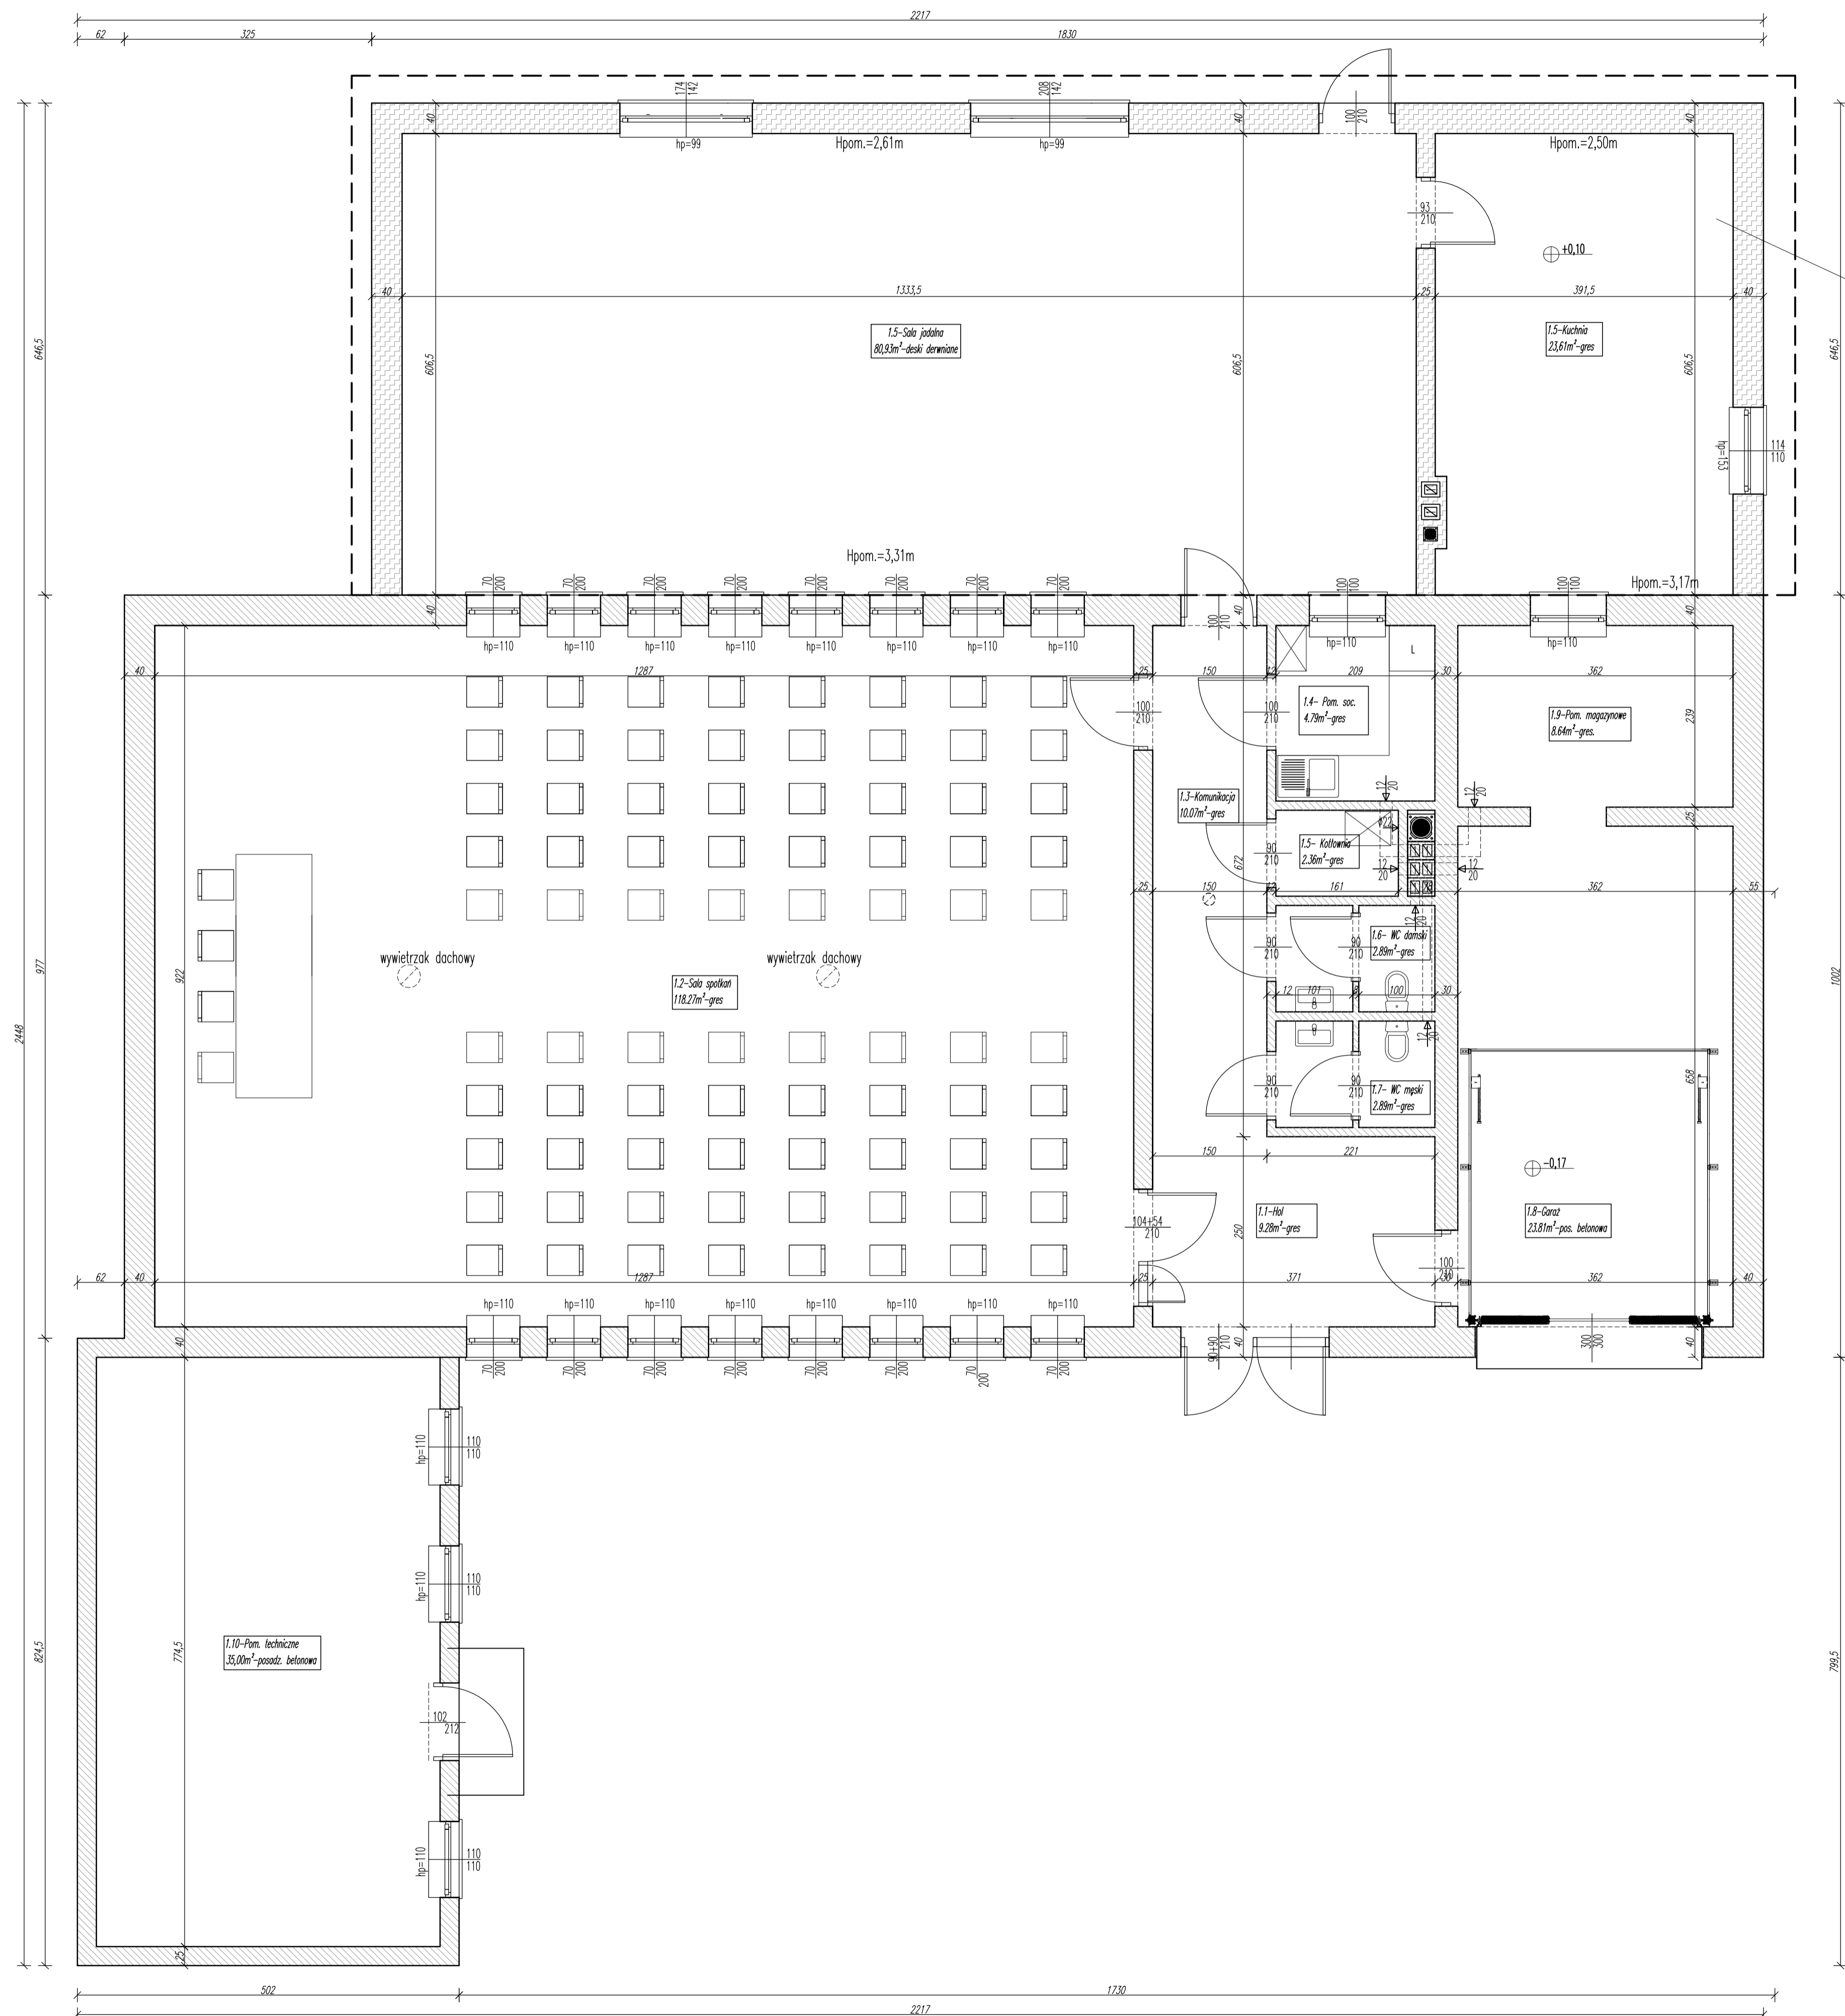

BUDYNEK PRZEZNACZONY DO ROZBIÓRKI
ZE WZGLĘDU NA ZŁY STAN TECHNICZNY

- ELEMENT DO ROZBIÓRKI
- ELEMENT DO ROZBIÓRKI
- ELEMENT ADAPTOWANY

Firma: AGBUD USŁUGI PROJEKTOWO-BUDOWLANE I BHP BARTŁOMIEJ WALAS PIOTRKÓW TRYB. UL. MALINOWA 32, tel. 605 108 848, agbud@onet.eu.			
Temat:	INWENTARYZACJA BUDYNKU KOMUNALNEGO	Data:	
Rysunek:	RZUT PARTERU	Skala:	
Investor:	GMINA ROZPRZA 97-340 ROZPRZA UL.AL. 900-LECIA 3	Nr rys.:	
Adres:	PAŃSKO MAŁE gm Rozprza, dz. nr ewid.282, OBRĘB0234 Rąjsko Małe jedn. ewid. 101008_2 Rozprza	1	
Projektant:	mgr inż. Bartłomiej Walas	LOD1834POCK12	Branża: A.K