


# INWENTARYZACJA - RZUT DACHU

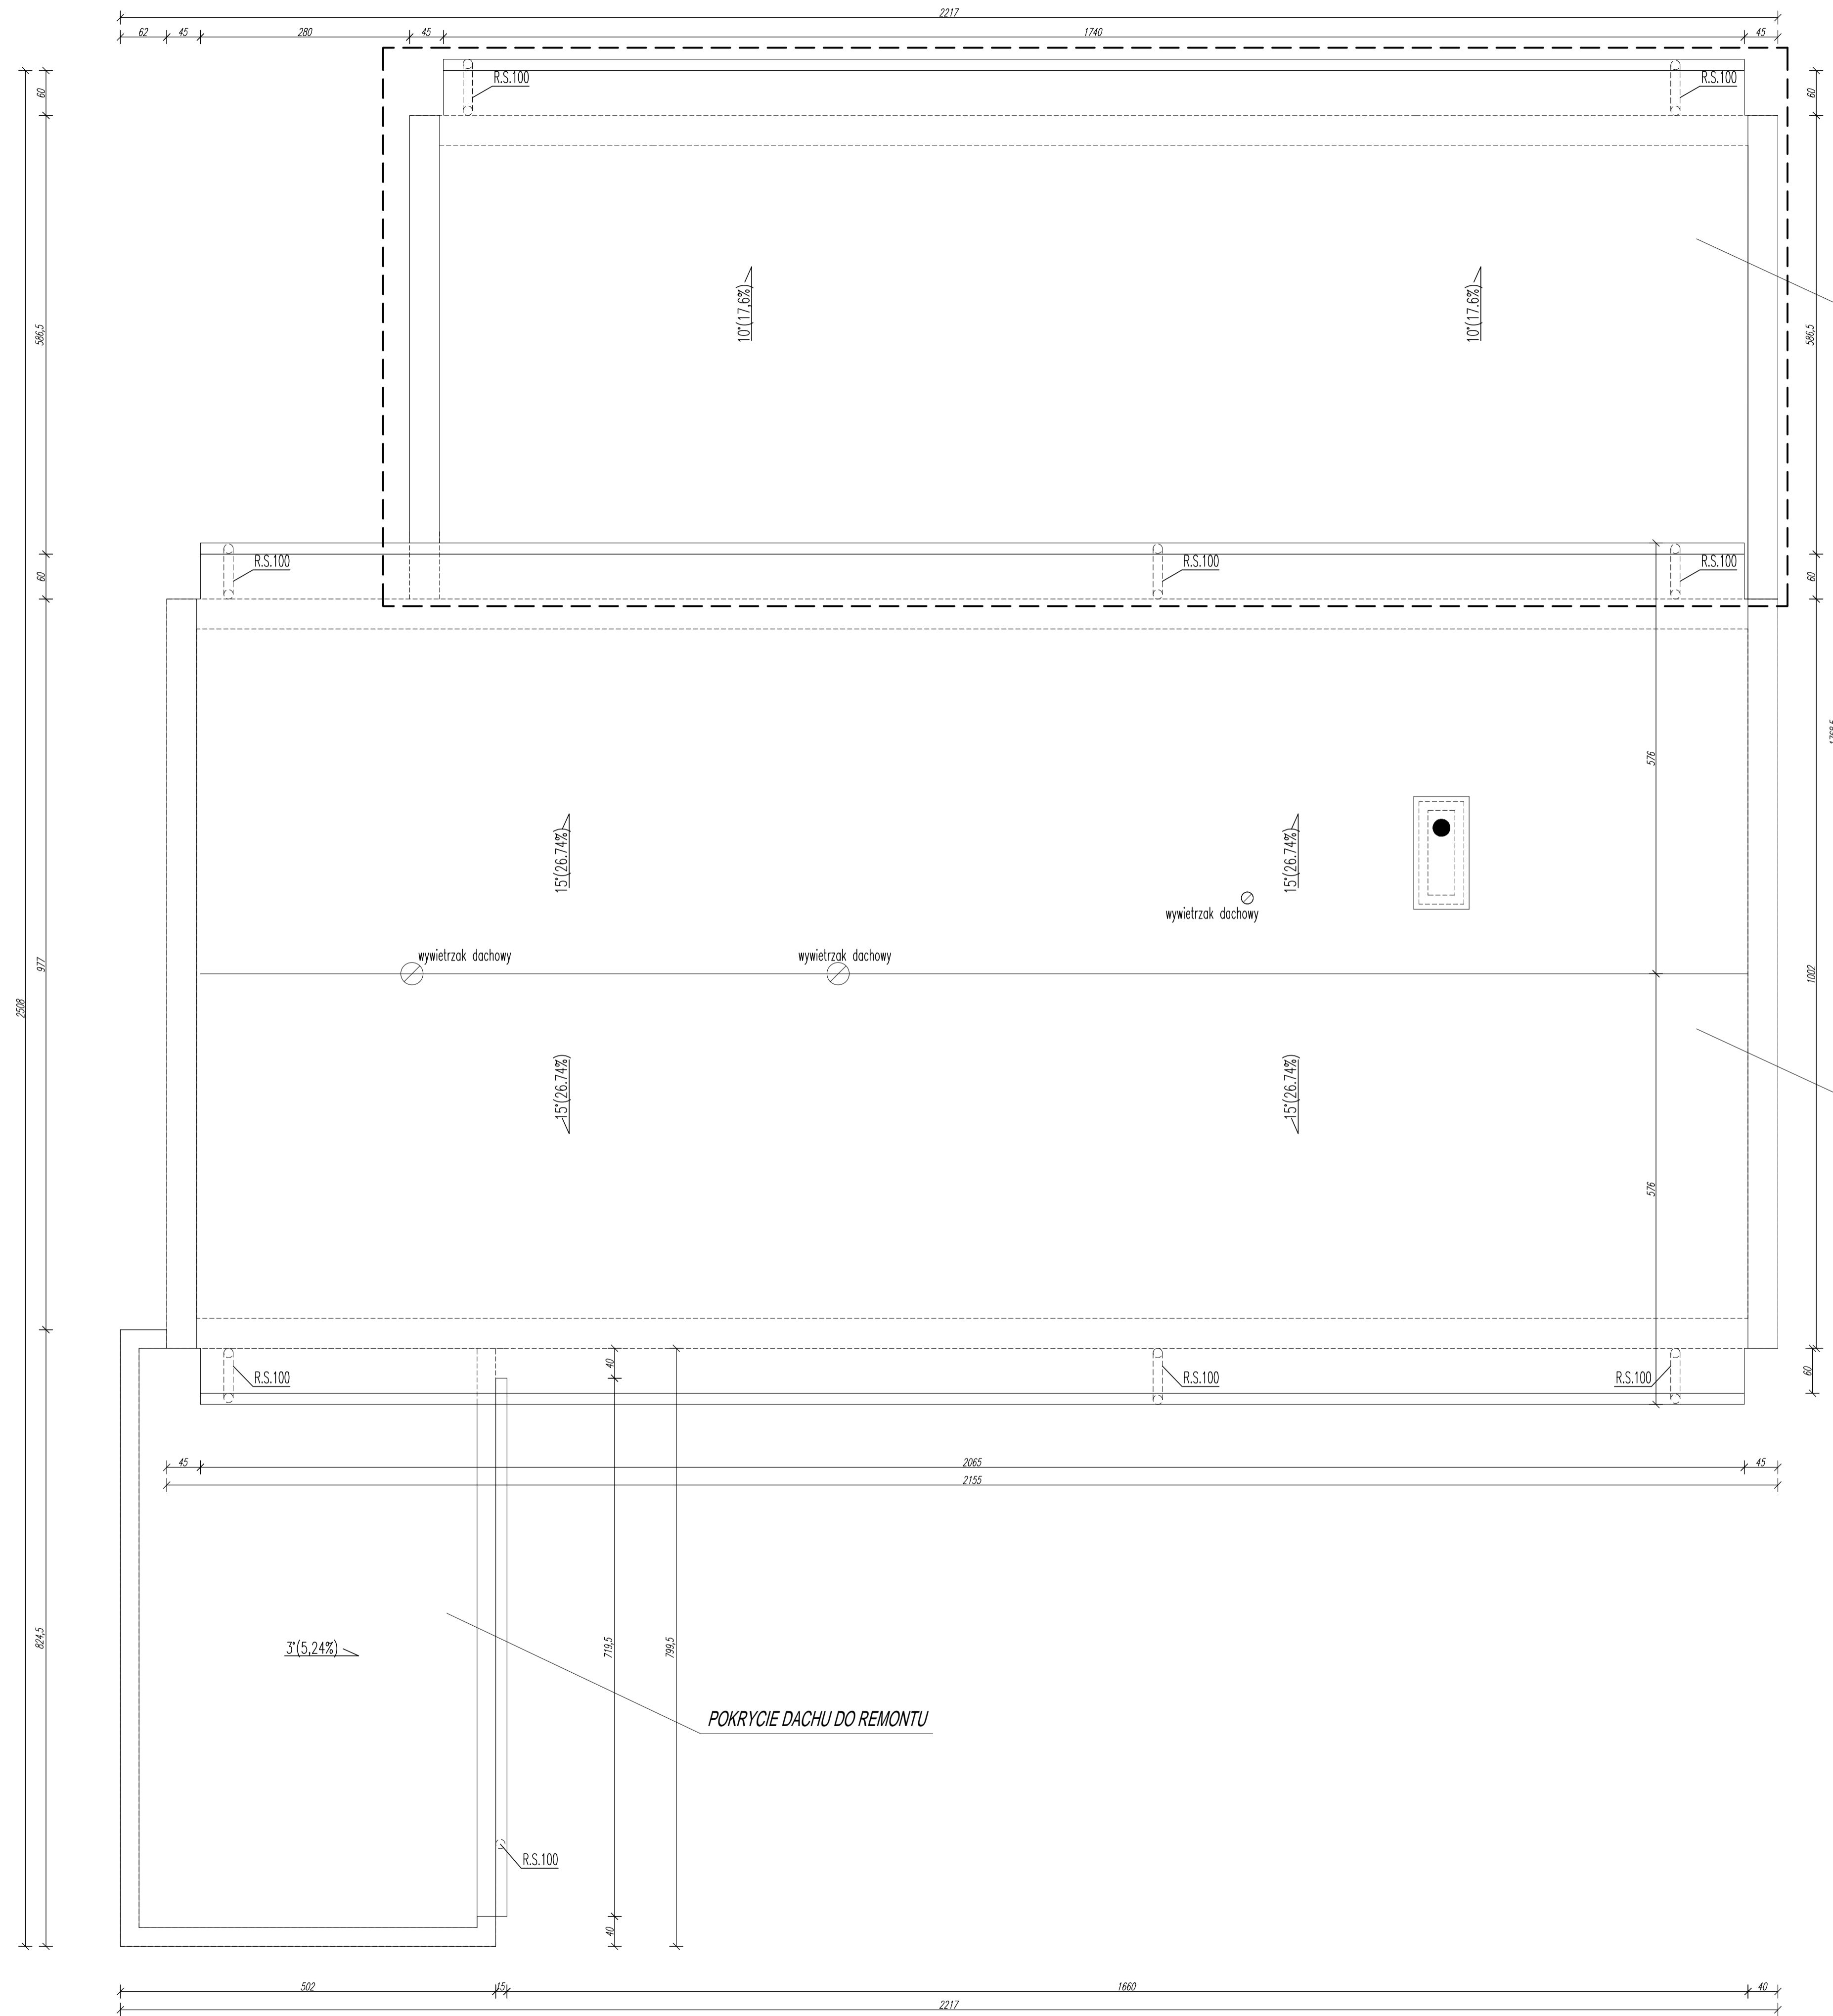

BUDYNEK PRZEZNACZONY DO ROZBIÓRKI  
ZE WZGLĘDU NA ZŁY STAN TECHNICZNY

ELEMENT DO ROZBIÓRKI

POKRYCIE I KONSTRUKCJA DACHU DO REMONTU

POKRYCIE DACHU DO REMONTU

Firma: AGBUD USŁUGI PROJEKTOWO-BUDOWLANE I BHP BARTŁOMIEJ WALAS PIOTRKÓW TRYB. UL. MALINOWA 32, tel. 605 108 848, agbud@onet.eu.		
Temat:	INWENTARYZACJA BUDYNKU KOMUNALNEGO	Data:
Rysunek:	RZUT DACHU	Skala:
Investor:	GMINA ROZPRZA 97-340 ROZPRZA UL.AL. 900-LECIA 3	Nr rys.:
Adres:	PAJSKO MAŁE gm Rozprza, dz nr ewid.282, OBRĘB0024 Rajsko Małe jedn. ewid. 101008_2 Rozprza	2
Projektant:	mgr inż. Bartłomiej Walas	LOD1834/POCK12
		Branża:
		K.R.